

ERDSTALL


Thaya, Gartenzeile 39

Lageplan


+ y = -76555,00
+ x = 5413415,00



+ y = -76525,00
+ x = 5413410,00

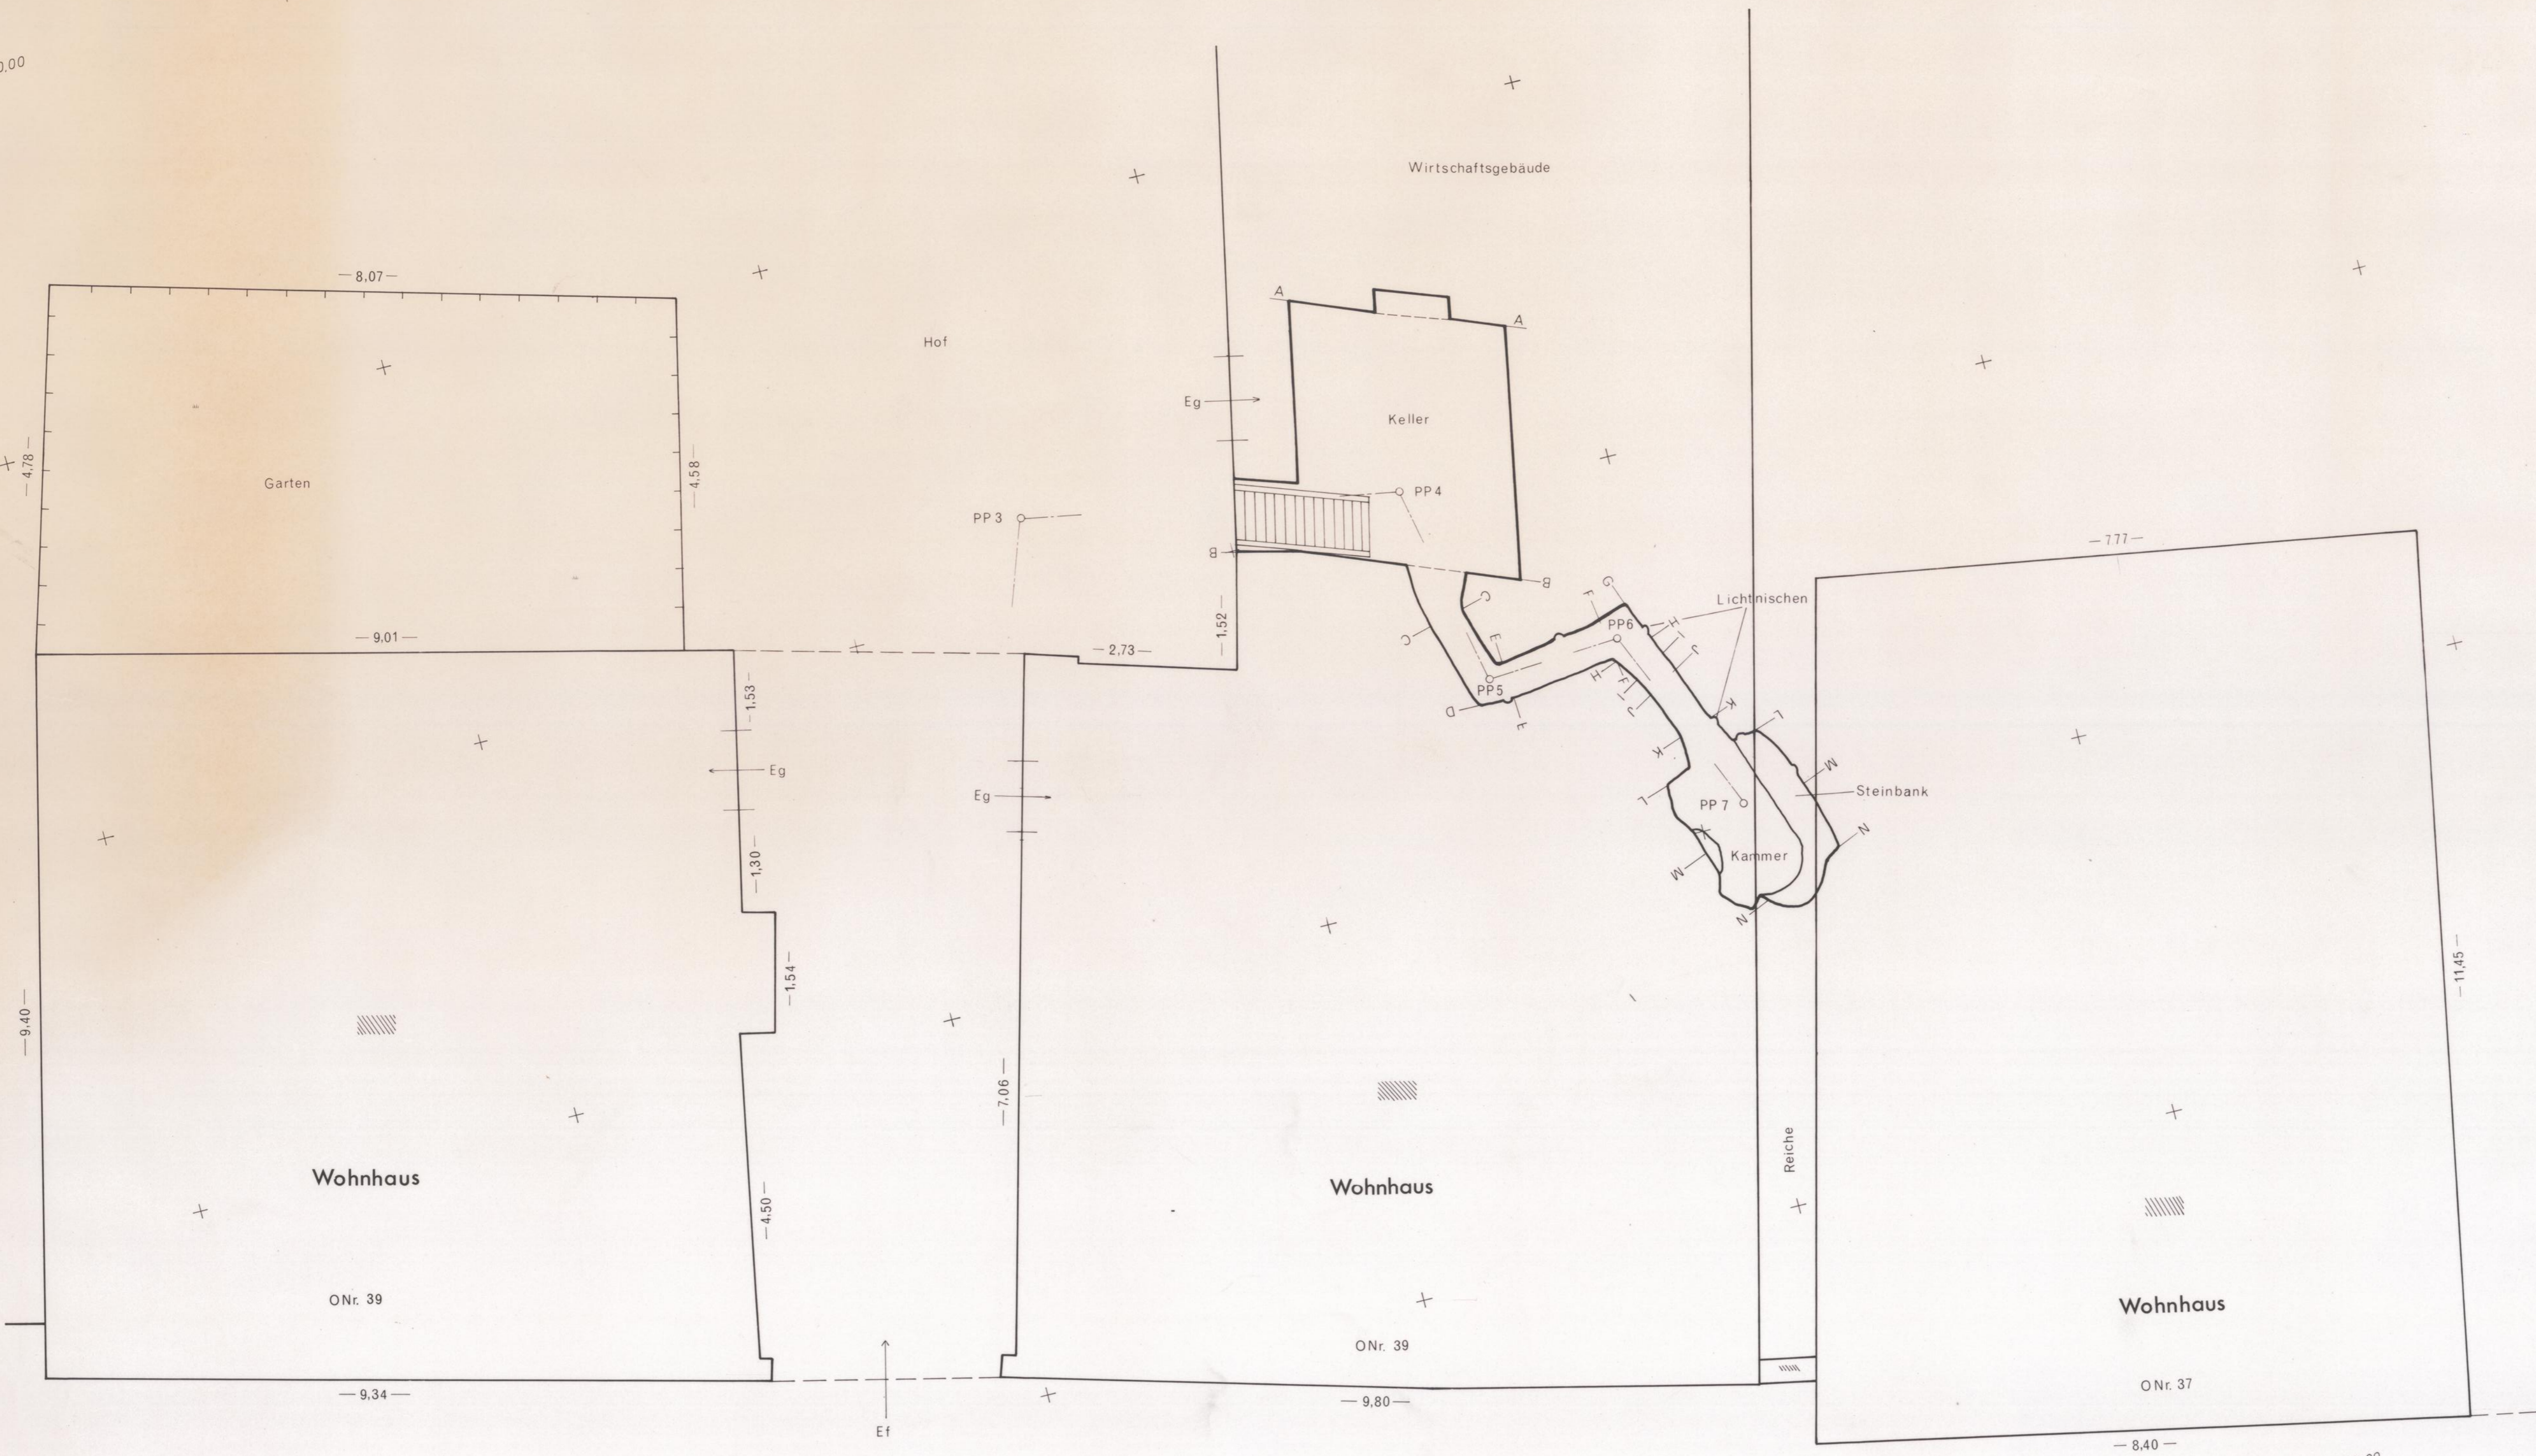


Profile

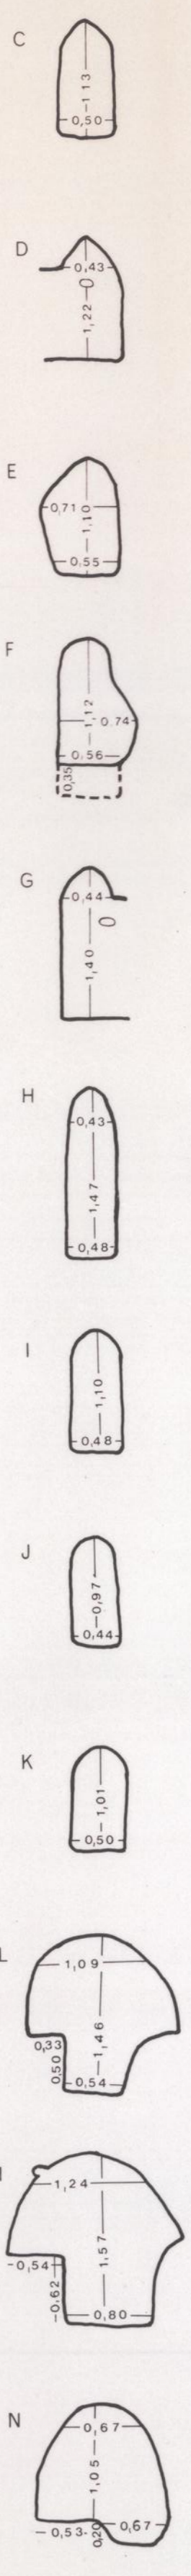

Aufriss

Abwicklung

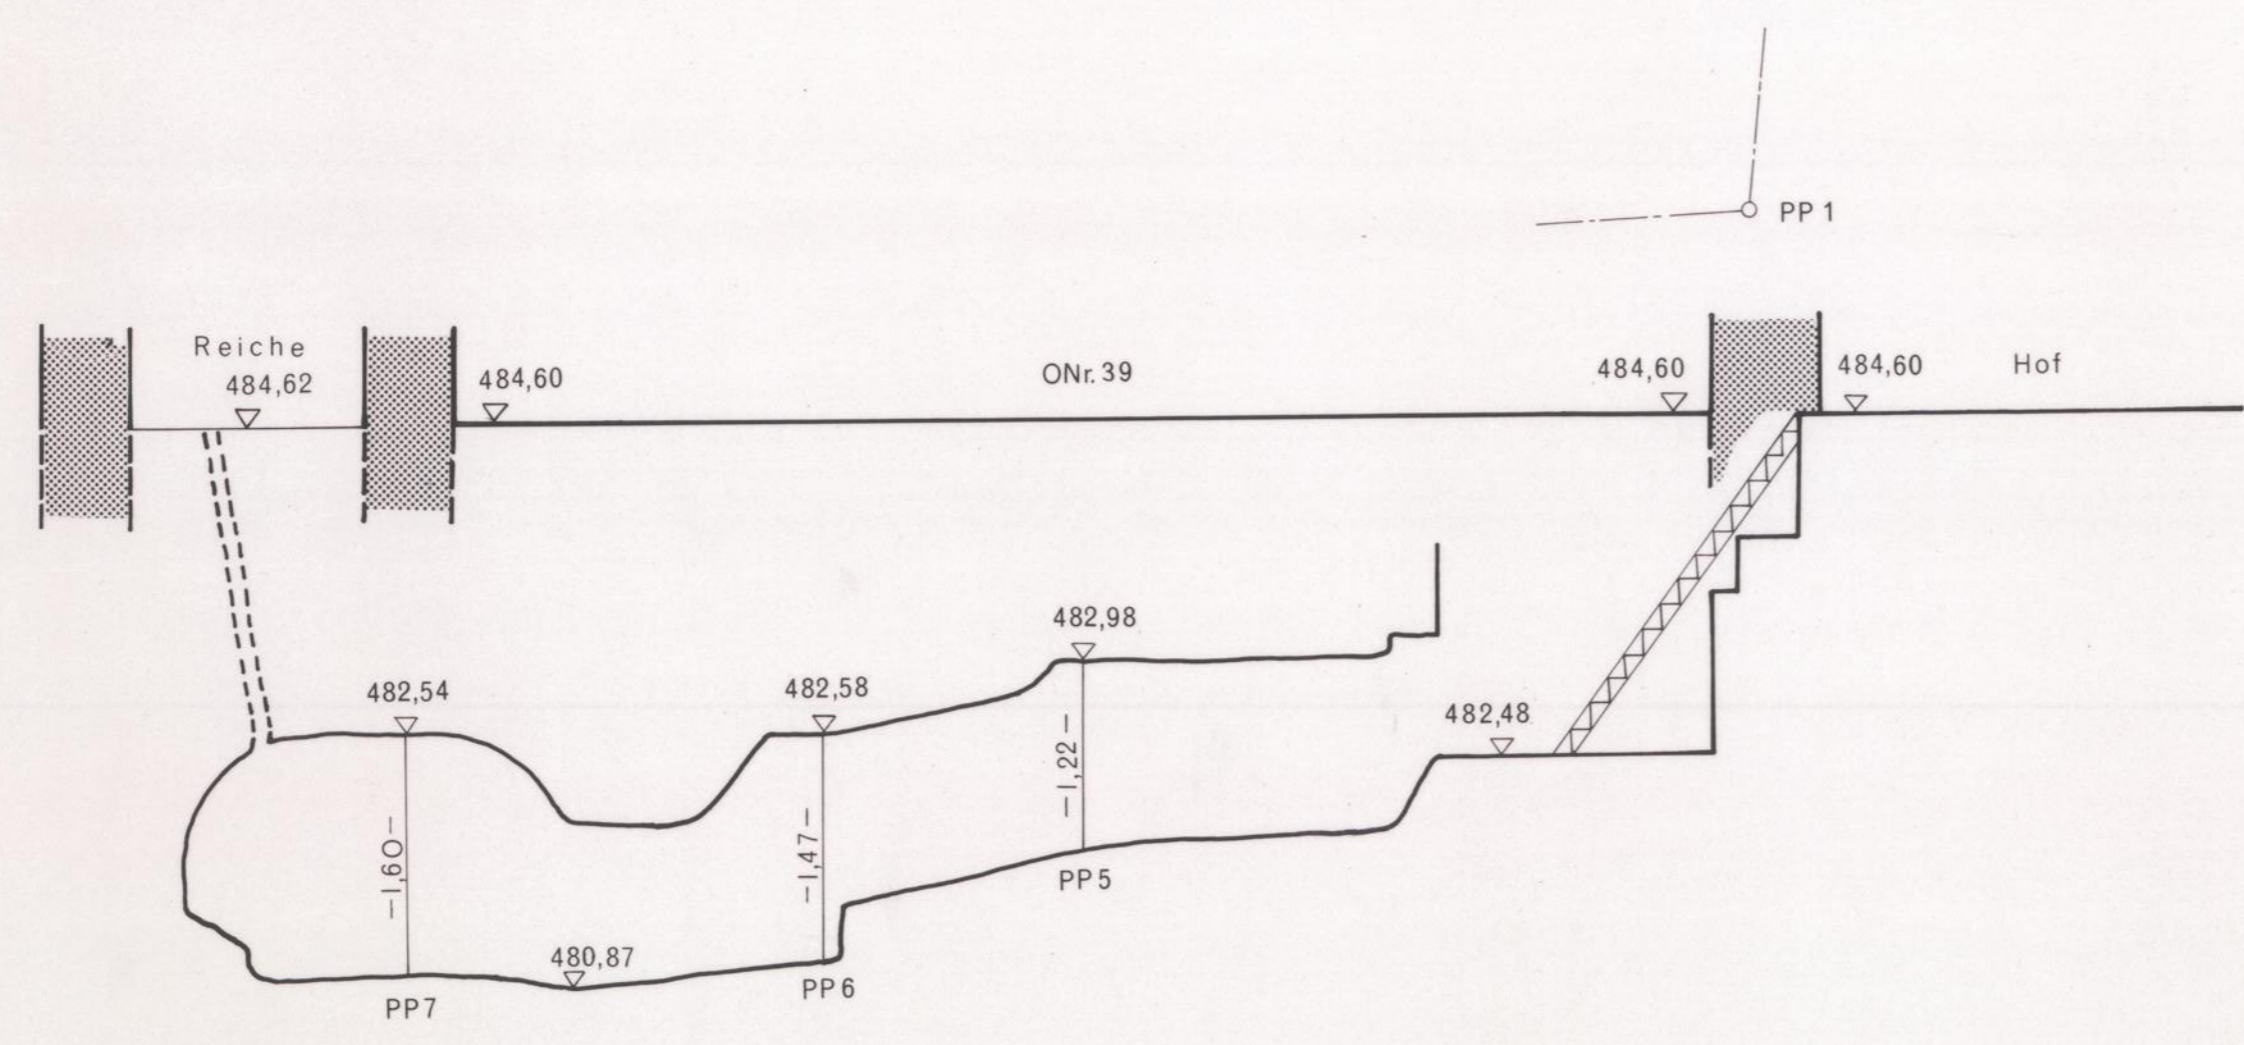

Gartenzeile

