

ERDSTALL

Thaya, Hauptstraße Nr 21,23


Stand: Mai 1984

Lageplan


M 1:50




PROFILE

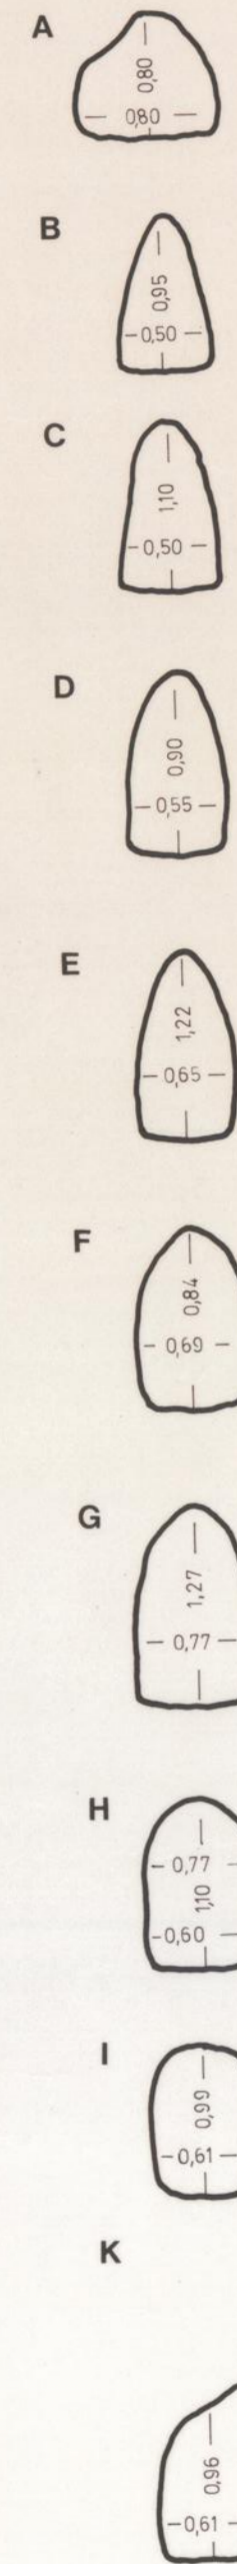

PROFILE

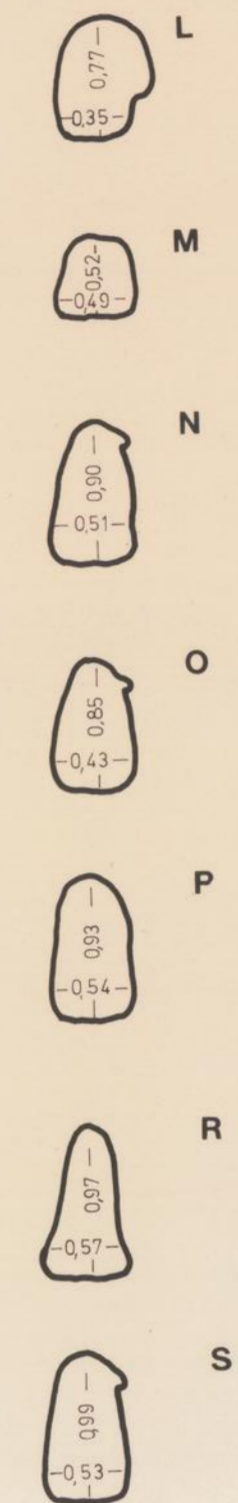

AUFRISS ABWICKLUNG

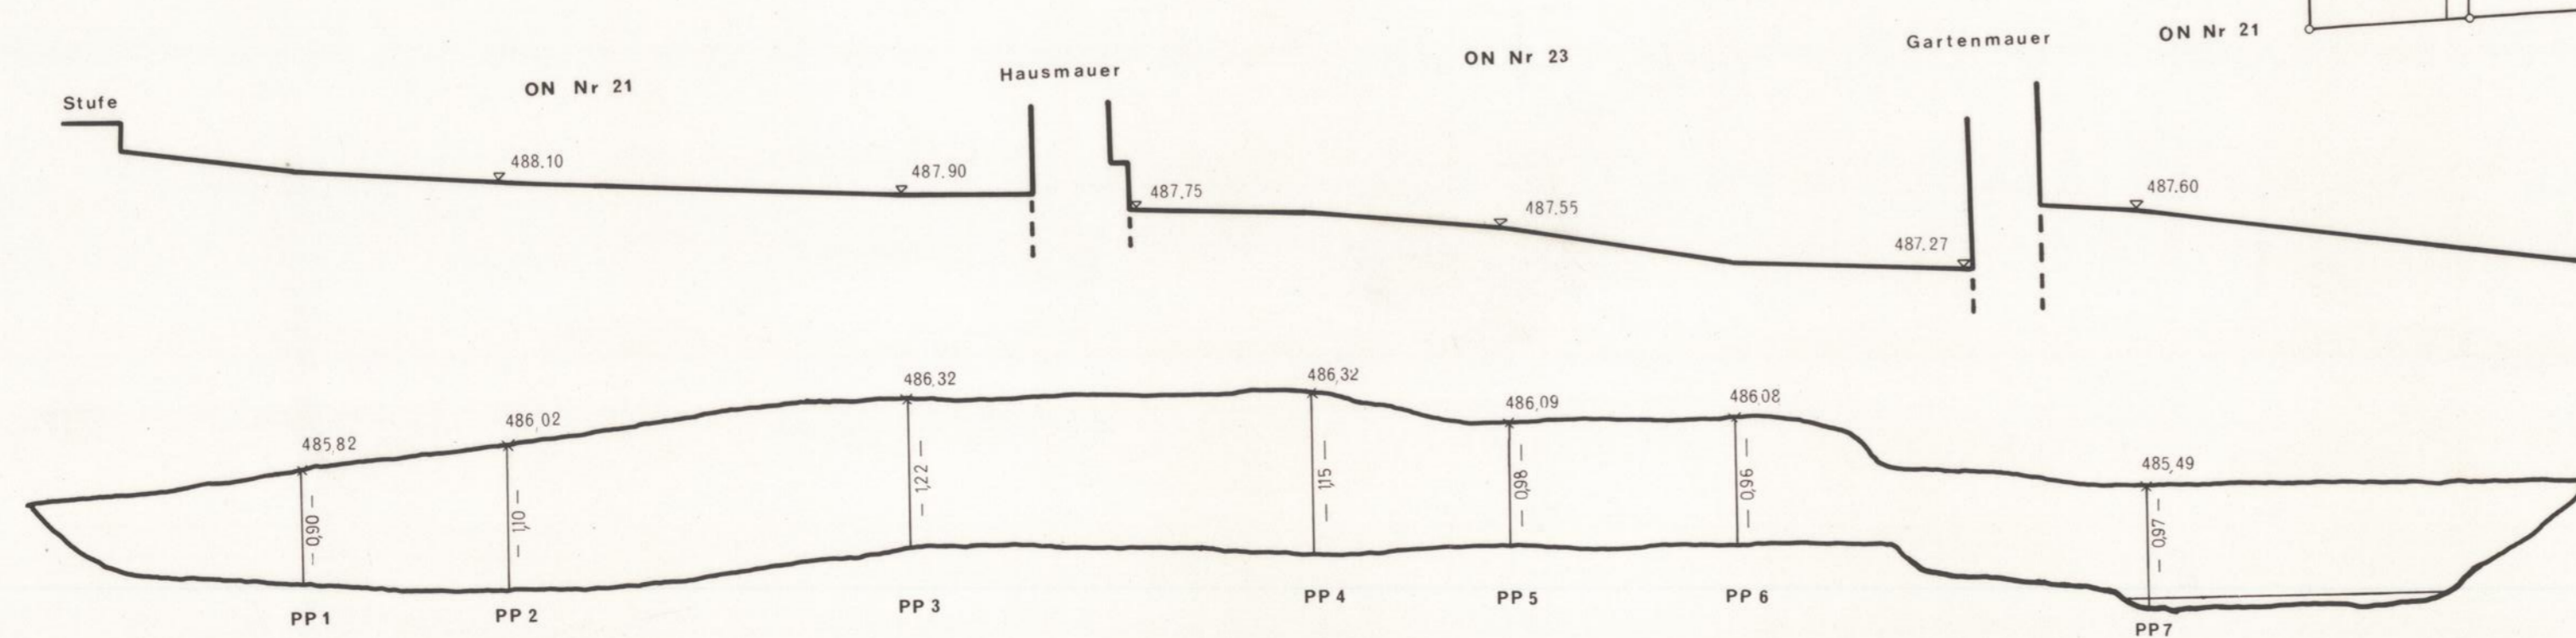

Ing-Geodäsie

Übung 1984
Hilscher G. Hisberger K. Zalka Th.