


ERDSTALL TREFFANITZ

1:50

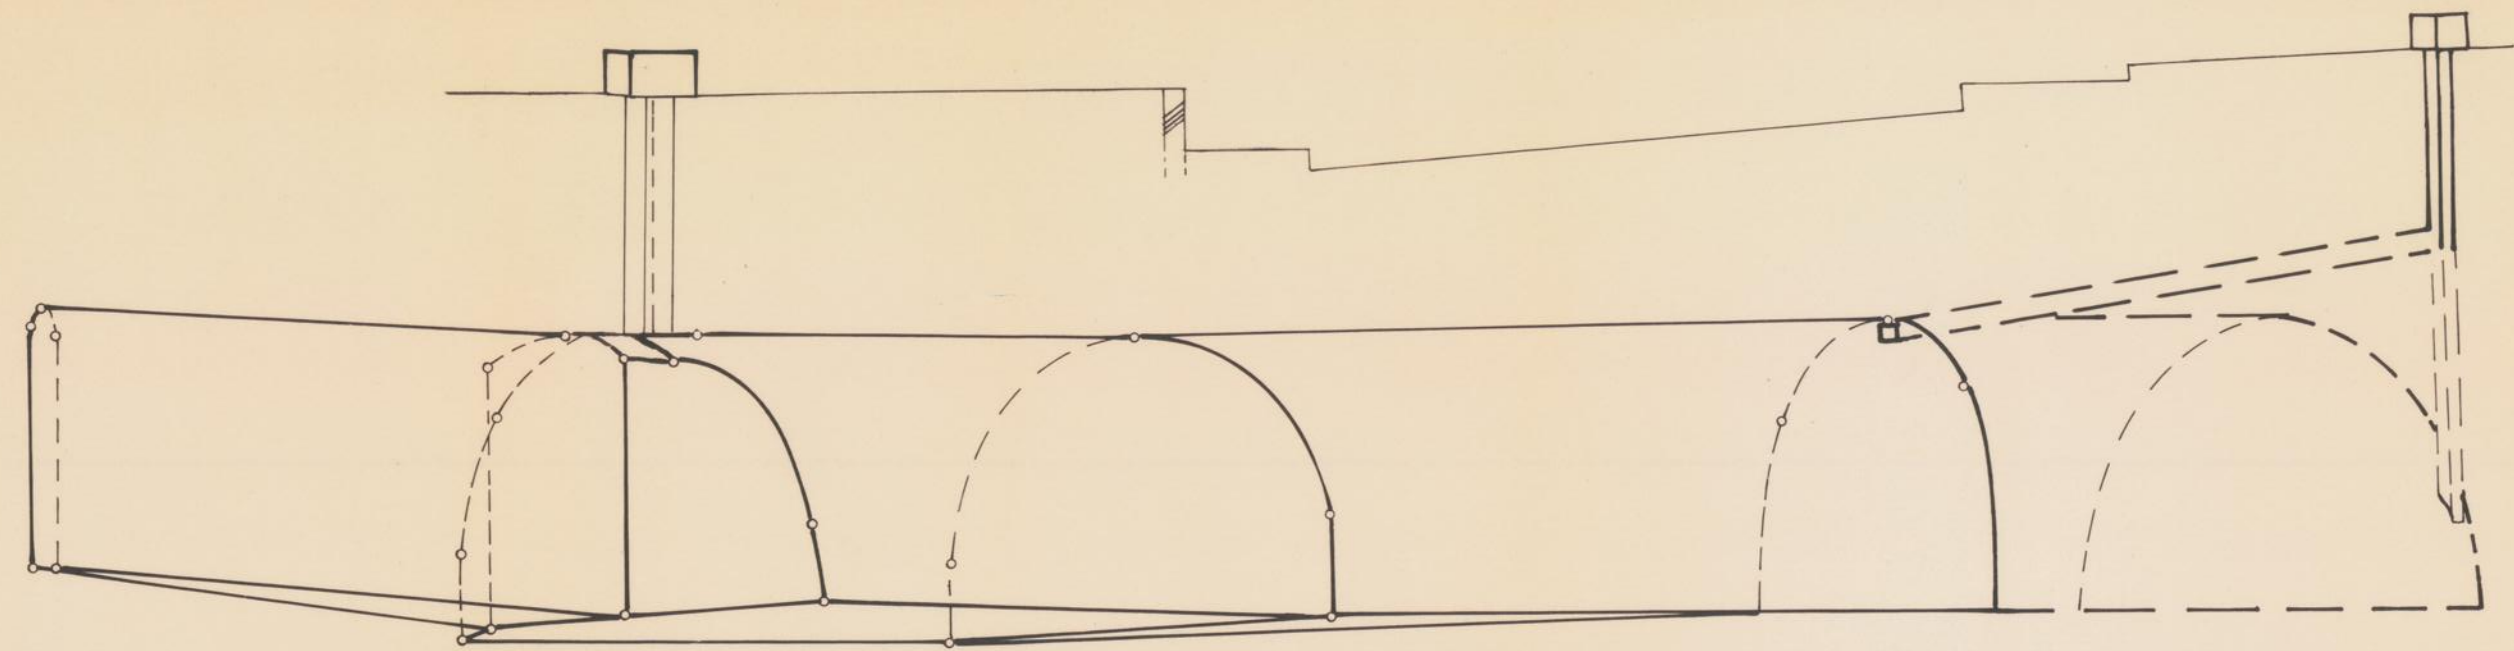


Querschnitt M 1:50

+80.0

Profile M 1:50


ins Kellerinnere weisend

Profil 1

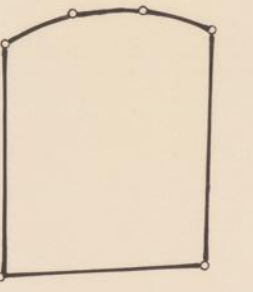


+80.0

Profil 2

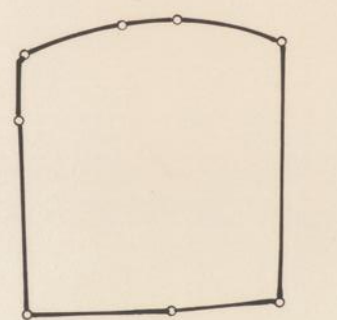


+80.0

Profil 3

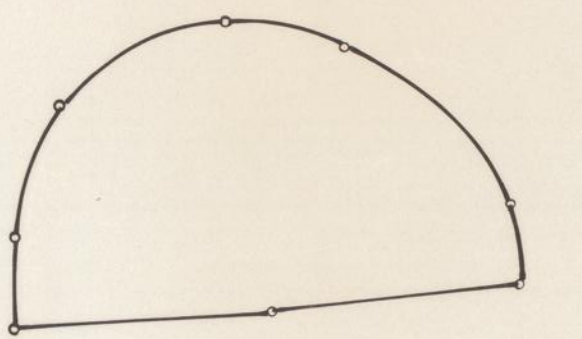


+80.0

Profil 4

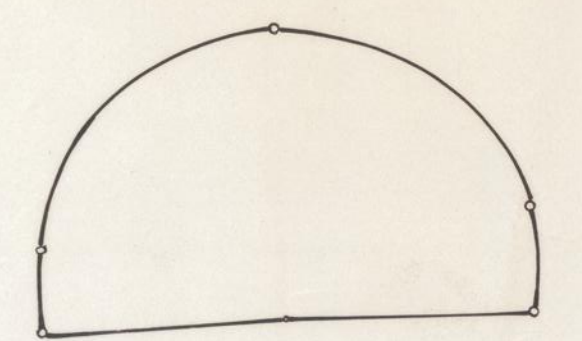


+80.0

Profil 5

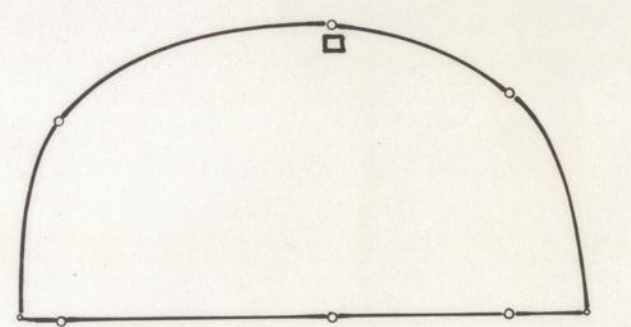

+80.0

Grundriß M 1:50

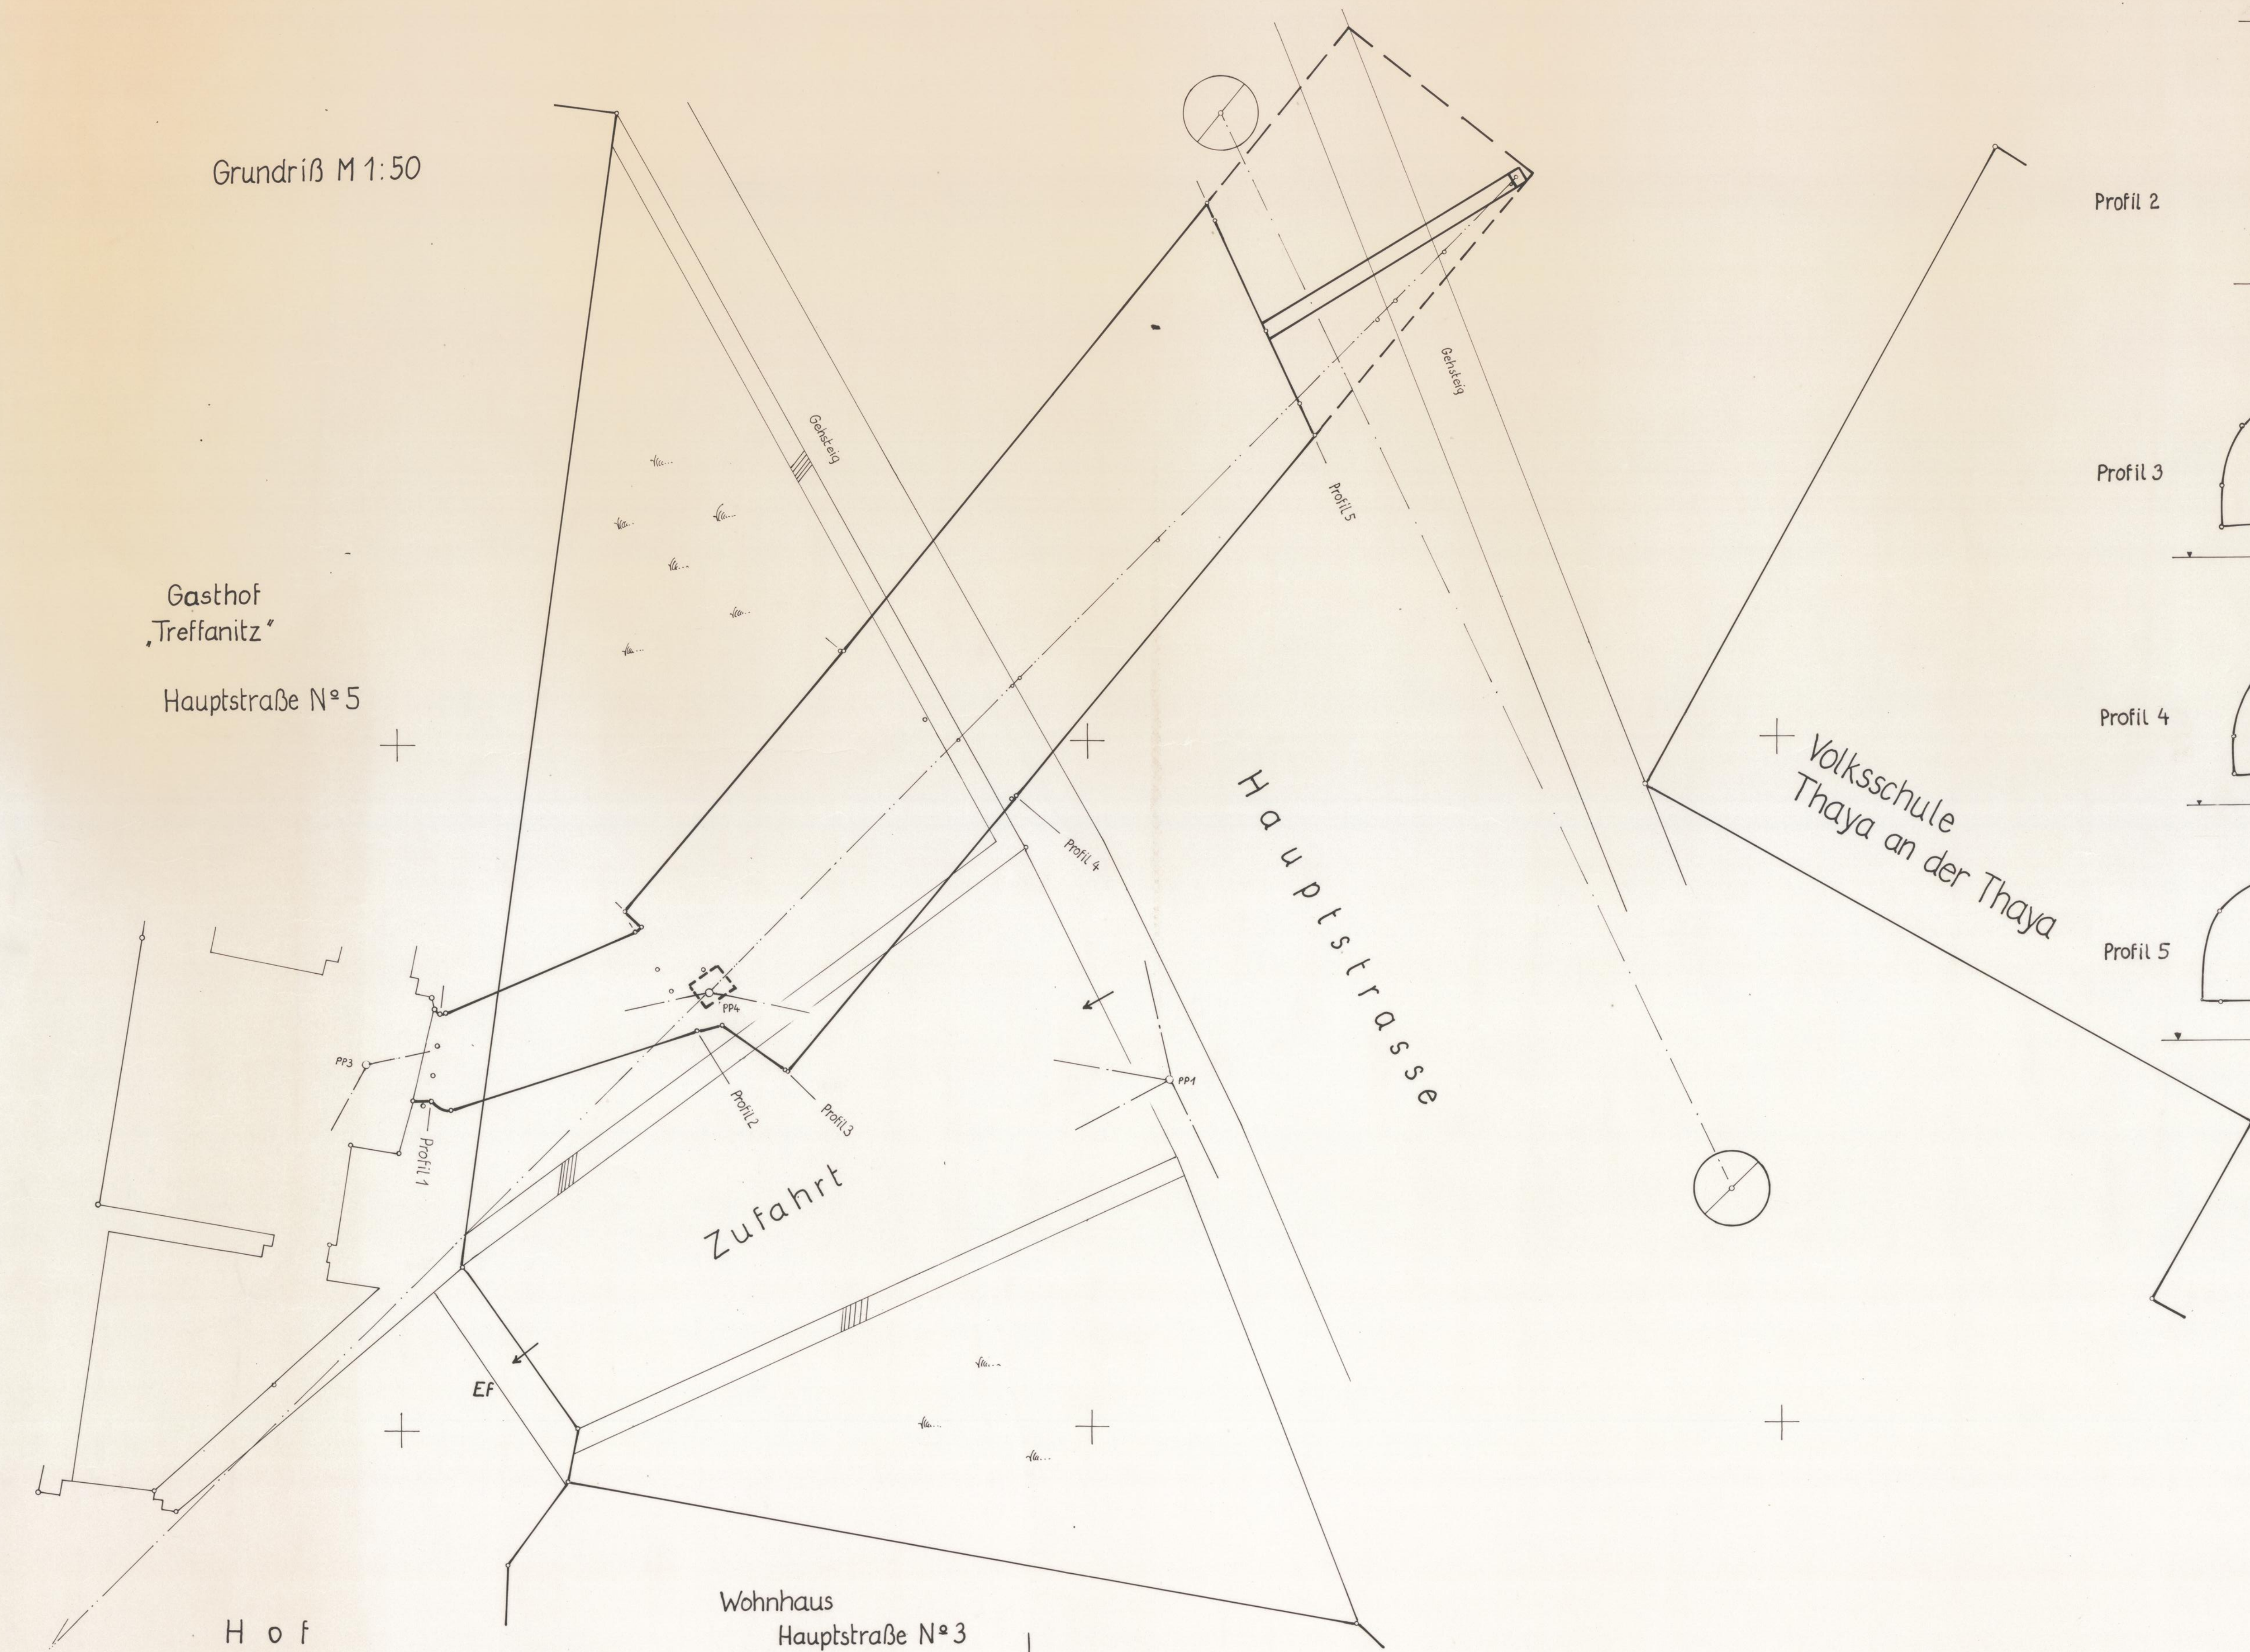

Hof

Wohnhaus
Hauptstraße N° 3

Zufahrt

Hauptstraße

Volksschule
Thaya an der Thaya

Luftschacht

Garten

Hauptstraße

Entlüftungsröhre

Kanal

PP2 Hof

1. Keller

2. Keller

Eingang

PP4

Keller

+80.0

Längenschnitt M 1:50